


Координатна система - 1970 г.

ПРОЕКТ ЗА ЧАСТИЧНО ИЗМЕНЕНИЕ НА ПУП - ПЛАН ЗА РЕГУЛАЦИЯ
 ТРАСИРОВЪЧНИ ДАННИ
 М 1:1000

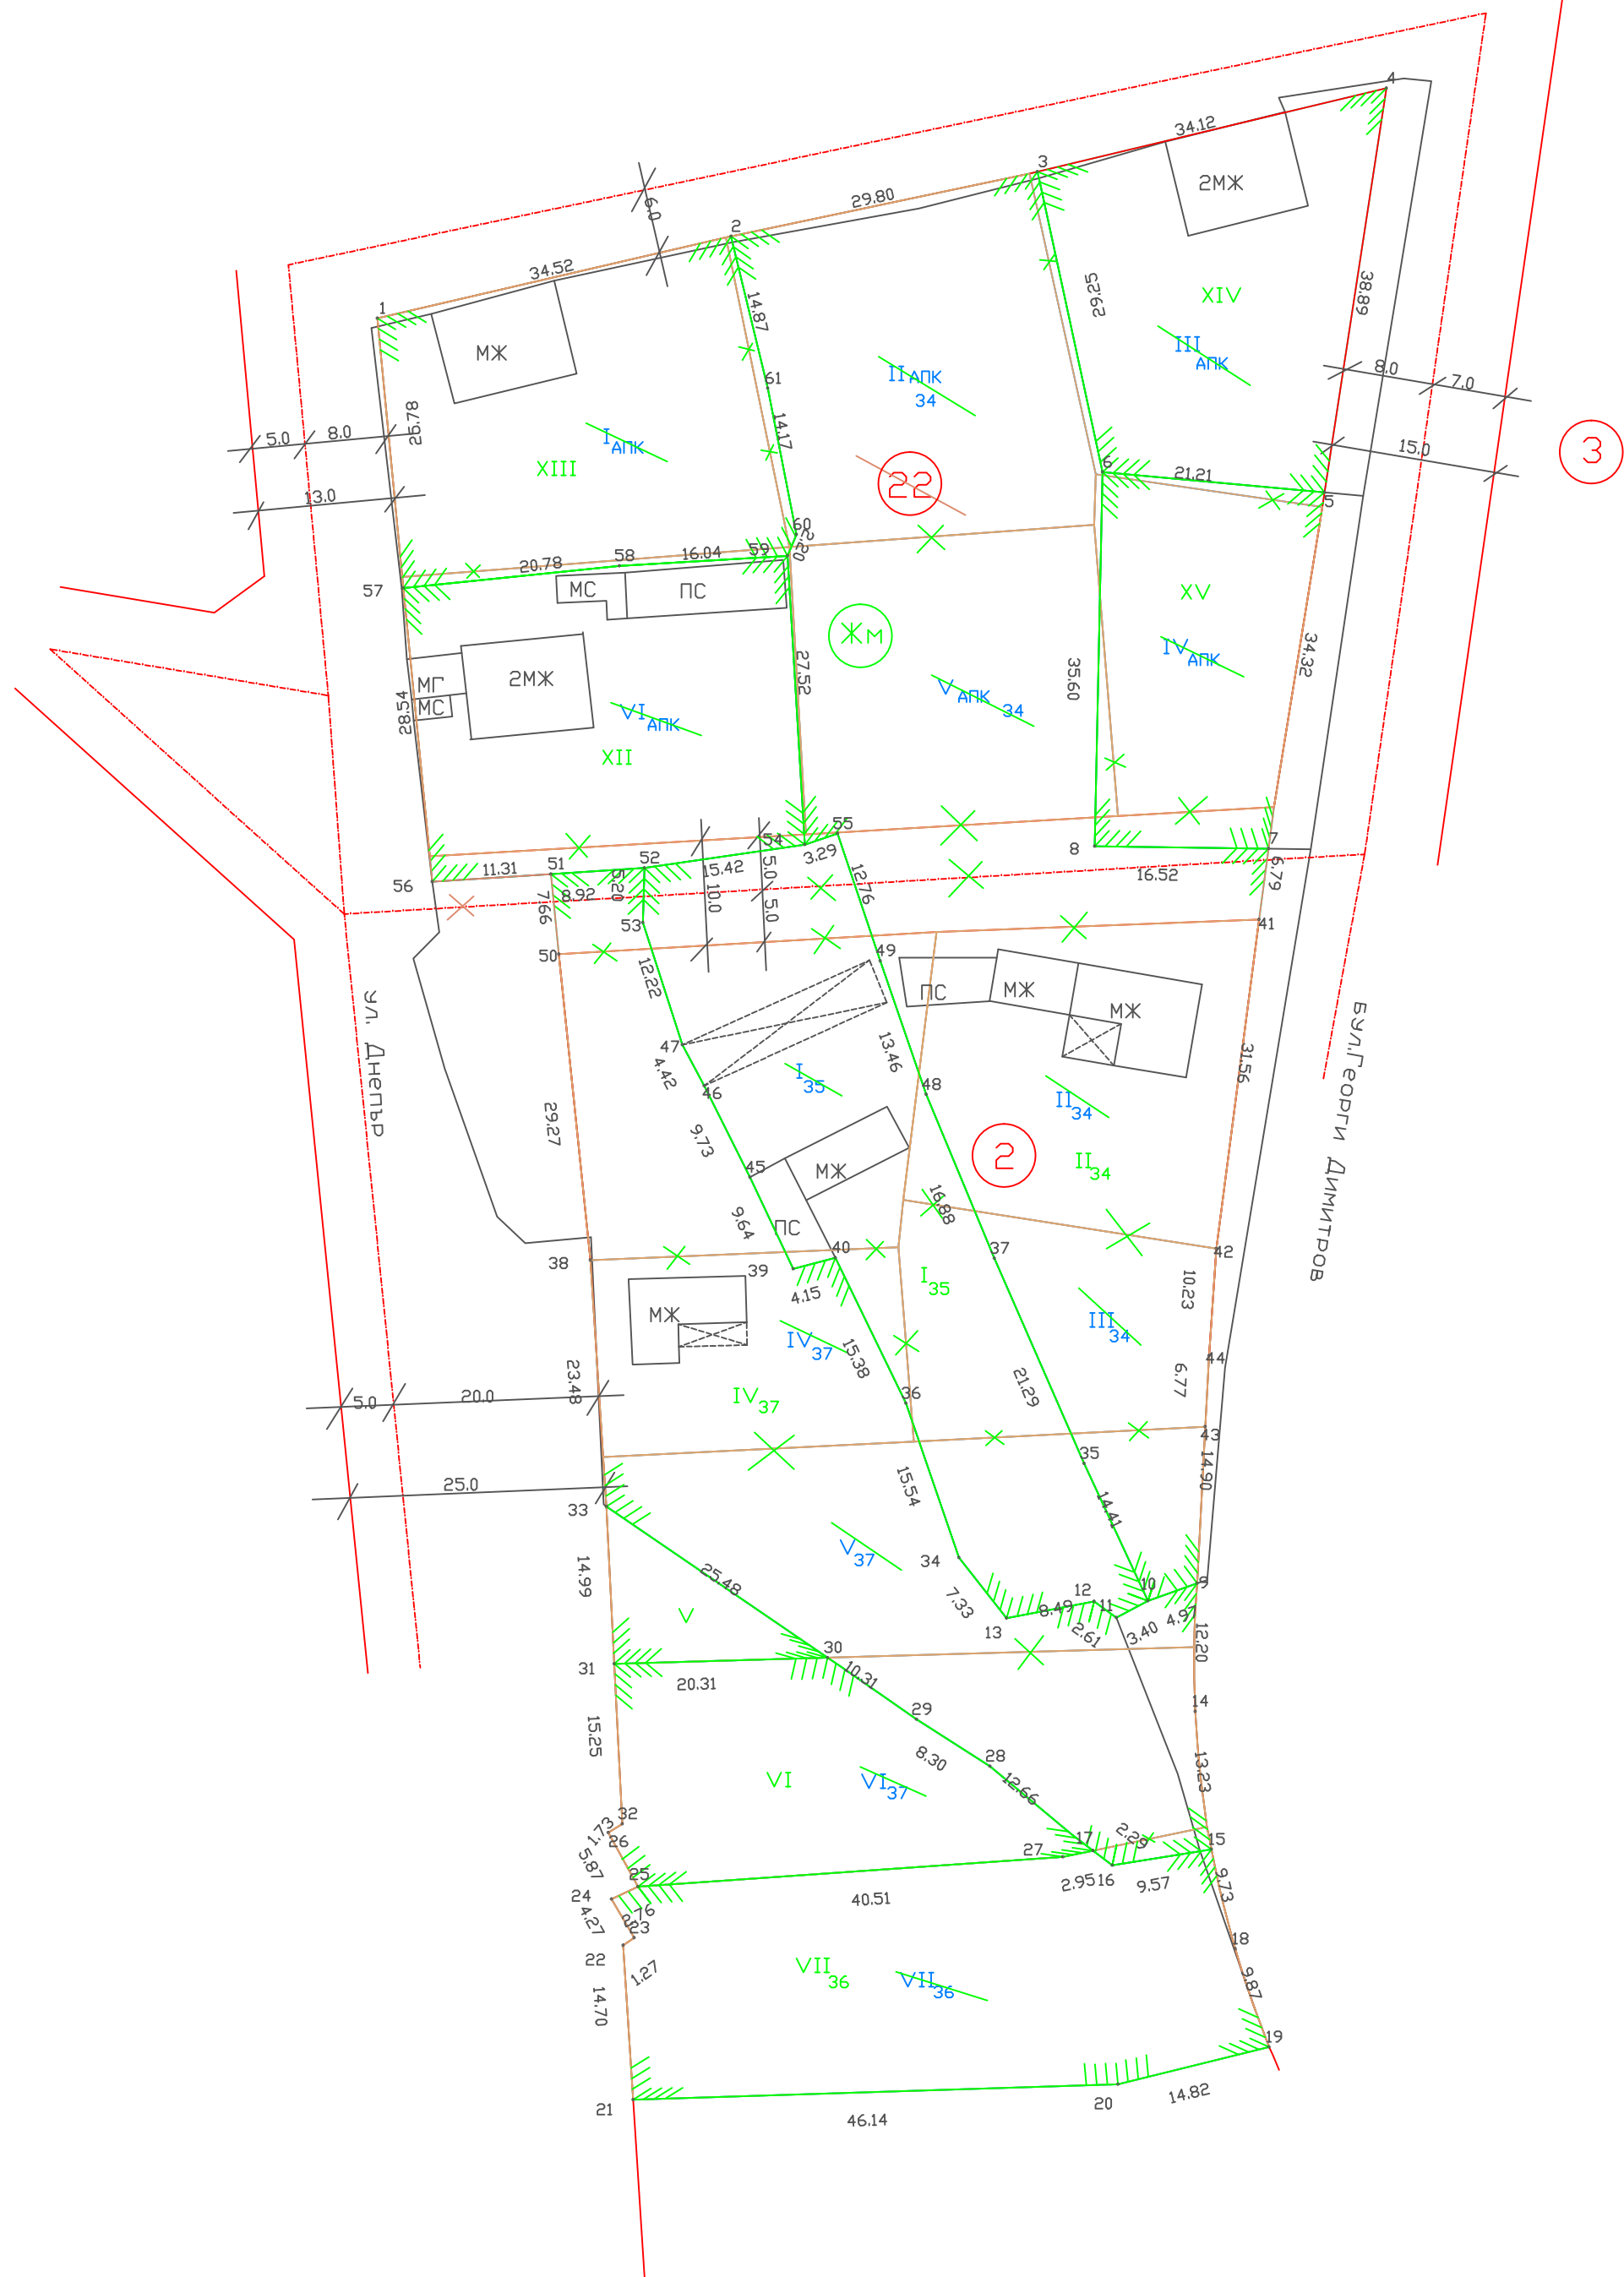

Площ на парцелите преди корекция:
 УПИ I-АПК, кв.22 - 968 кв.м
 УПИ II-АПК 34, кв.22 - 951 кв.м
 УПИ III-АПК, кв.22 - 950 кв.м
 УПИ IV-АПК, кв.22 - 565 кв.м
 УПИ V -34 АПК, кв.22 - 811 кв.м
 УПИ VI-АПК, кв.22 - 985 кв.м
 УПИ I-35, кв.2 - 962 кв.м
 УПИ II-34, кв.2 - 864 кв.м
 УПИ III-34, кв.2 - 581 кв.м
 УПИ IV-37, кв.2 - 549 кв.м
 УПИ V-37, кв.2 - 1 140 кв.м
 УПИ VI-37, кв.2 - 1 102 кв.м

Площ на парцелите след корекция:
 УПИ I-35, кв.2 - 1 301 кв.м
 УПИ II-34, кв.2 - 3 433 кв.м
 УПИ IV-37, кв.2 - 1 979 кв.м
 УПИ V, кв.2 - 152 кв.м
 УПИ VI кв.2 - 688 кв.м
 УПИ VII-36, кв.2 - 1 217 кв.м
 УПИ XII, кв.2 - 1 024 кв.м
 УПИ XIII, кв.2 - 1 021 кв.м
 УПИ XIV, кв.2 - 911 кв.м
 УПИ XV, кв.2 - 656 кв.м

Изпълнител:	"ИНВЕСТИЦИОННО ПРОЕКТИРАНЕ" ООД			
Възложител:	ОБЩИНА КАОЛИНОВО			
ОБЕКТ:	ПР на част от кв.2 и кв.22, кв.Кус, общ. Каолиново, обл.Шумен			
Чертеж:1/1	Име,Фамилия	Подпис	Част: ПР	
	Проектант:	инж.Д.Златев		Мащаб 1:1000
Фаза:ПУП-ПР	Лиценз:	КИИП рег.N 07802		Дата: 11.2014 г